



PRESJEK A-A
MJ 1:100

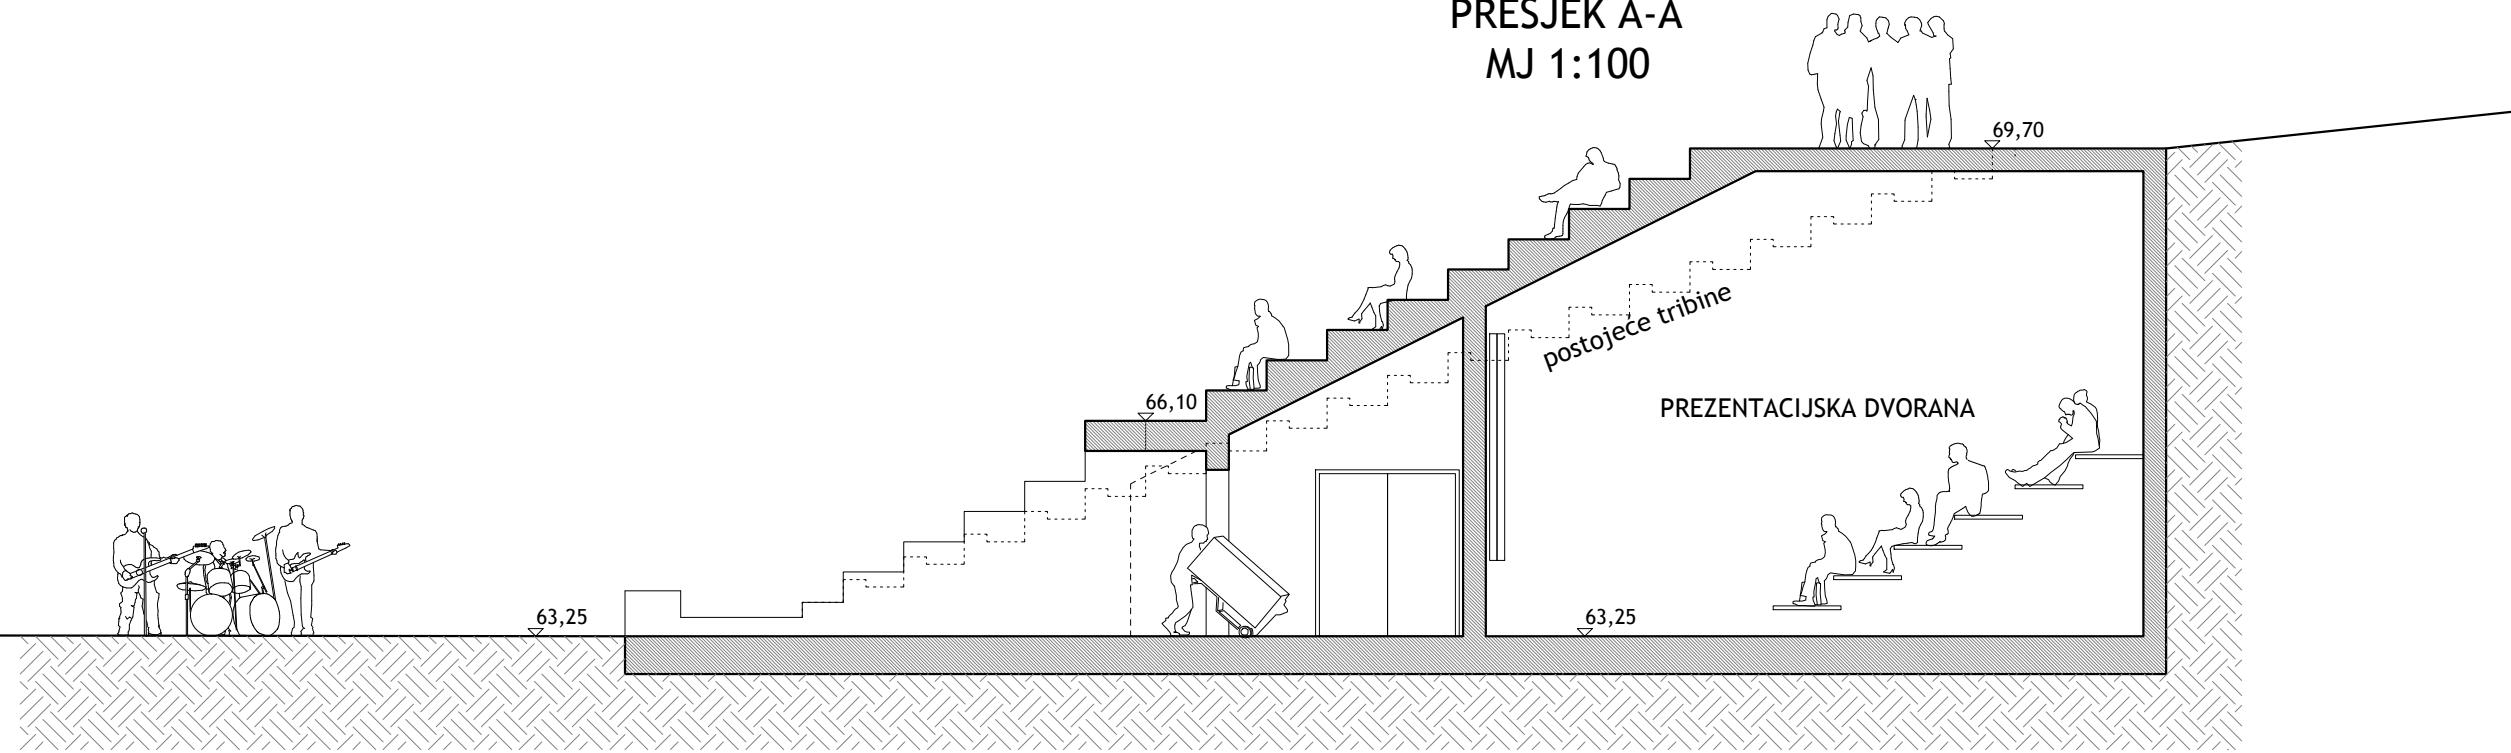

PRESJEK B-B
MJ 1:100

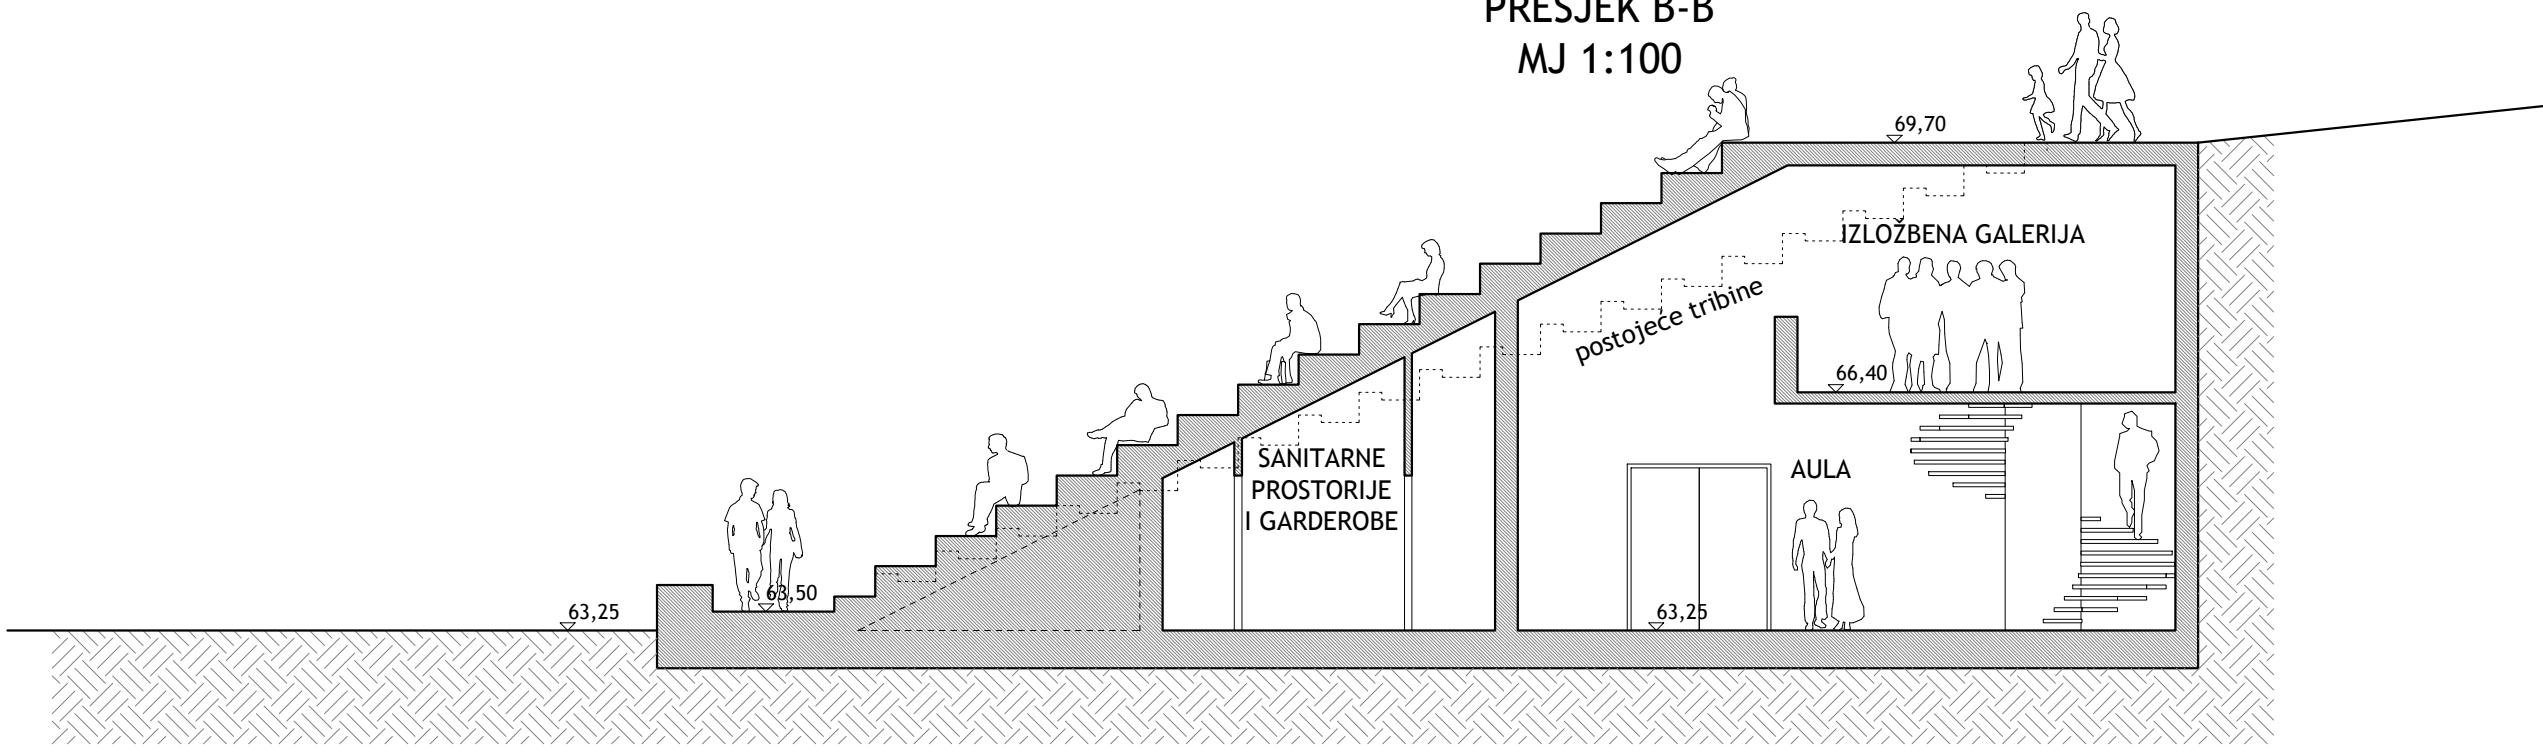

INVESTITOR:	OPĆINA PODGORA
IZVODITELJ:	HERITAGE GO PRO j.d.o.o., Split
NAZIV PROJEKTA:	CENTAR ZA POSJETITELJE "GALEBOVA KRILA", PODGORA
PRILOG:	PRESJECI INTERPOLIRANOG OBJEKTA
MJERILO:	1:100