


UVJETI KORIŠTENJA, UREĐENJA I ZAŠTITE POVRŠINA

MJERILO 1:500

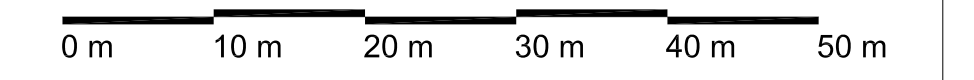

GRANICA OBUHVATA

UVJETI KORIŠTENJA POVRŠINA

LUČKO PODRUČJE


SIGURNOSNO PODRUČJE

UVJETI UREĐENJA POVRŠINA

- PARTERNO UREĐENJE KOLNIKA
- PARTERNO UREĐENJE PJEŠAČKIH POVRŠINA
- ZELENE POVRŠINE
- PLANIRANE ZGRADE
- OZELENJENE TERASE NA ZGRADAMA
- POSTOJEĆI DRVORED
- PLANIRANI DRVORED
- POSTOJEĆI PODZID
- PLANIRANI PODZID

UVJETI ZAŠTITE

- VRIJEDNI DIJELOVI NASELJA
točke i potezi kompozicijskih,
panoramskih i vizurnih vrijednosti
- ELEMENTI KULTURNOG NASLIJEĐA:
1. Spomenik Mihovila Pavlinovića
2. Ruža vjetrova
3. Sidro

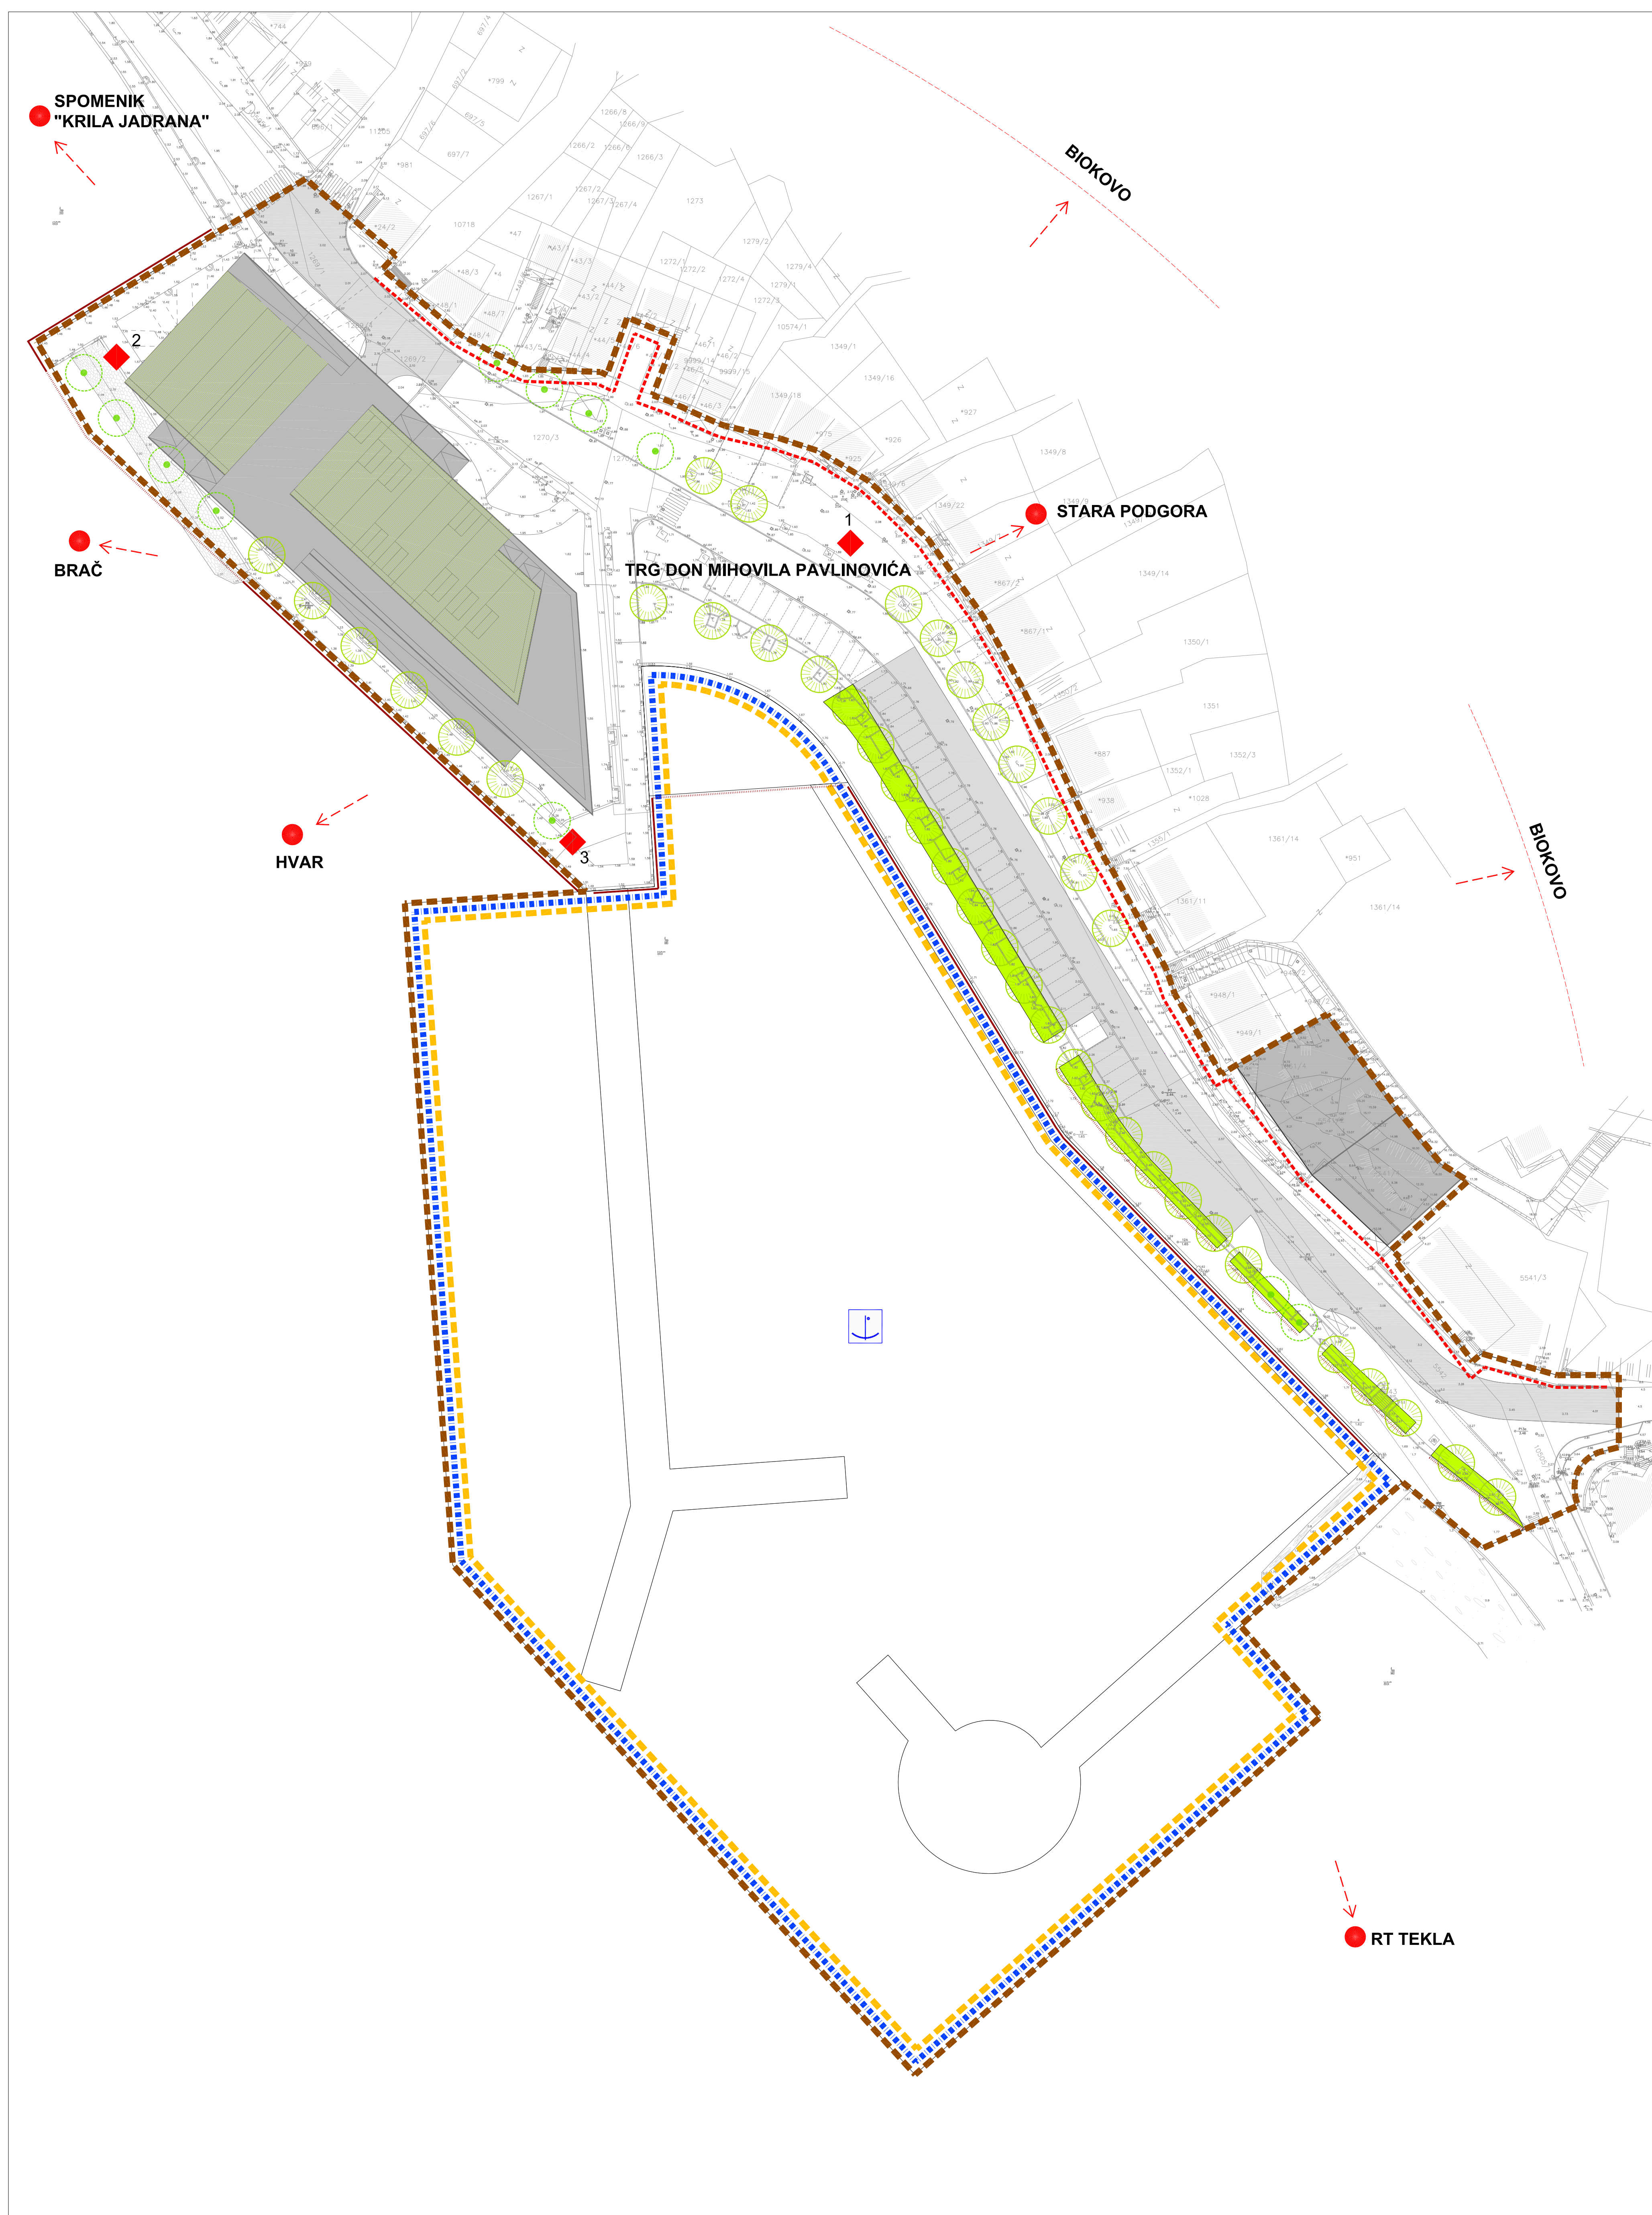

Županija: SPLITSKO-DALMATINSKA	
Općina: PODGORA	
Naziv prostornog plana: DETALJNI PLAN UREĐENJA DIJELA NASELJA PODGORE - CENTAR PODGORE	
Naziv kartografskog prikaza: UVJETI KORIŠTENJA, UREĐENJA I ZAŠTITE POVRŠINA	
Broj kartografskog prikaza: 3	Mjerilo kartografskog prikaza: 1:500
Odluka predstavničkog tijela o izradi plana (službeno glasilo): "GLASNIK" službeno glasilo Općine Podgora, br. 4/12	Odluka predstavničkog tijela o donošenju plana (službeno glasilo): "GLASNIK" službeno glasilo Općine Podgora, br. 8/14
Javna rasprava (datum objave): www.podgora.hr/općina, od 4. travnja 2013.	Javni uvid održan od: 17. travnja 2013. do: 16. svibnja 2013.
Ponovna javna rasprava (datum objave): www.podgora.hr/općina, od 24. prosinca 2013.	Ponovni javni uvid održan od: 6. siječnja 2014. do: 6. veljače 2014.
Pečat tijela odgovornog za provođenje javne rasprave:	Odgovorna osoba za provođenje javne rasprave: Ante MILIĆ, načelnik
Izdavač plana: URBANE TEHNIKE _ Vrbik Sa, Zagreb_HR_tel. +385 1 4444 100_fax. +385 1 4444 100_ut@ur-Lhr	
Pečat pravne osobe koja je izradila plan:	Odgovorna osoba: Hrvoje Bakran, dipl.ing.arh. - ovlašten arhitekt
Pečat odgovornog voditelja izrade plana:	Odgovorni voditelj izrade plana: Hrvoje Bakran, dipl.ing.arh. - ovlašten arhitekt
Koordinator plana: - Za Općinu Podgora - Za URBANE TEHNIKE d.o.o.:	Ante MILIĆ, načelnik Hrvoje Bakran, dipl.ing.arh.
Stručni tim u izradi plana: 1. Zdravko Krasić, dipl.ing.arh. 2. Hrvoje Bakran, dipl.ing.arh. 3. Dražen Pleško, dipl.ing.arh. 4. Ivana Planinić, dipl.ing.arh. 5. Luka Tirkanjev, dipl.ing.arh.	6. Alen Farago, dipl.ing.el. 7. Gordana Dučić, el.teh.
Pečat predstavničkog tijela:	Predsjednik predstavničkog tijela: Ivo Mihaljević, v.z.
Istovjetnost ovog prostornog plana s izvornikom ovjerava:	Pečat nadležnog tijela: