

UVJETI GRADNJE

MJERILO 1:500

0 m 10 m 20 m 30 m 40 m 50 m

S

GRANICA OBUHVATA

OZNAKA GRADEVINSKE ČESTICE

P - površina čestice
 TPn - max. tlocrtna površina zgrade (nadzemno)
 GBP - max. građevinska bruto površina zgrade
 kig - max. koeficijent izgrađenosti (nadzemno)
 kis - max. koeficijent iskoristivosti
 h - max. visina građevine

GRANICA GRADEVINSKE ČESTICE

PRIKLJUČAK ČESTICE NA JAVNU POVRŠINU

UVJETI GRADNJE NA KOPNU

REGULACIJSKI PRAVAC

OBVEZNI NADZEMNI GRADEVINSKI PRAVAC


OBUHVAT GRADIVOG DIJELA ČESTICE

UVJETI GRADNJE NA MORU

POSTOJEĆA OBALNA LINIJA

PLANIRANA OBALNA LINIJA

OBUHVAT GRADIVOG DIJELA ČESTICE/MORA

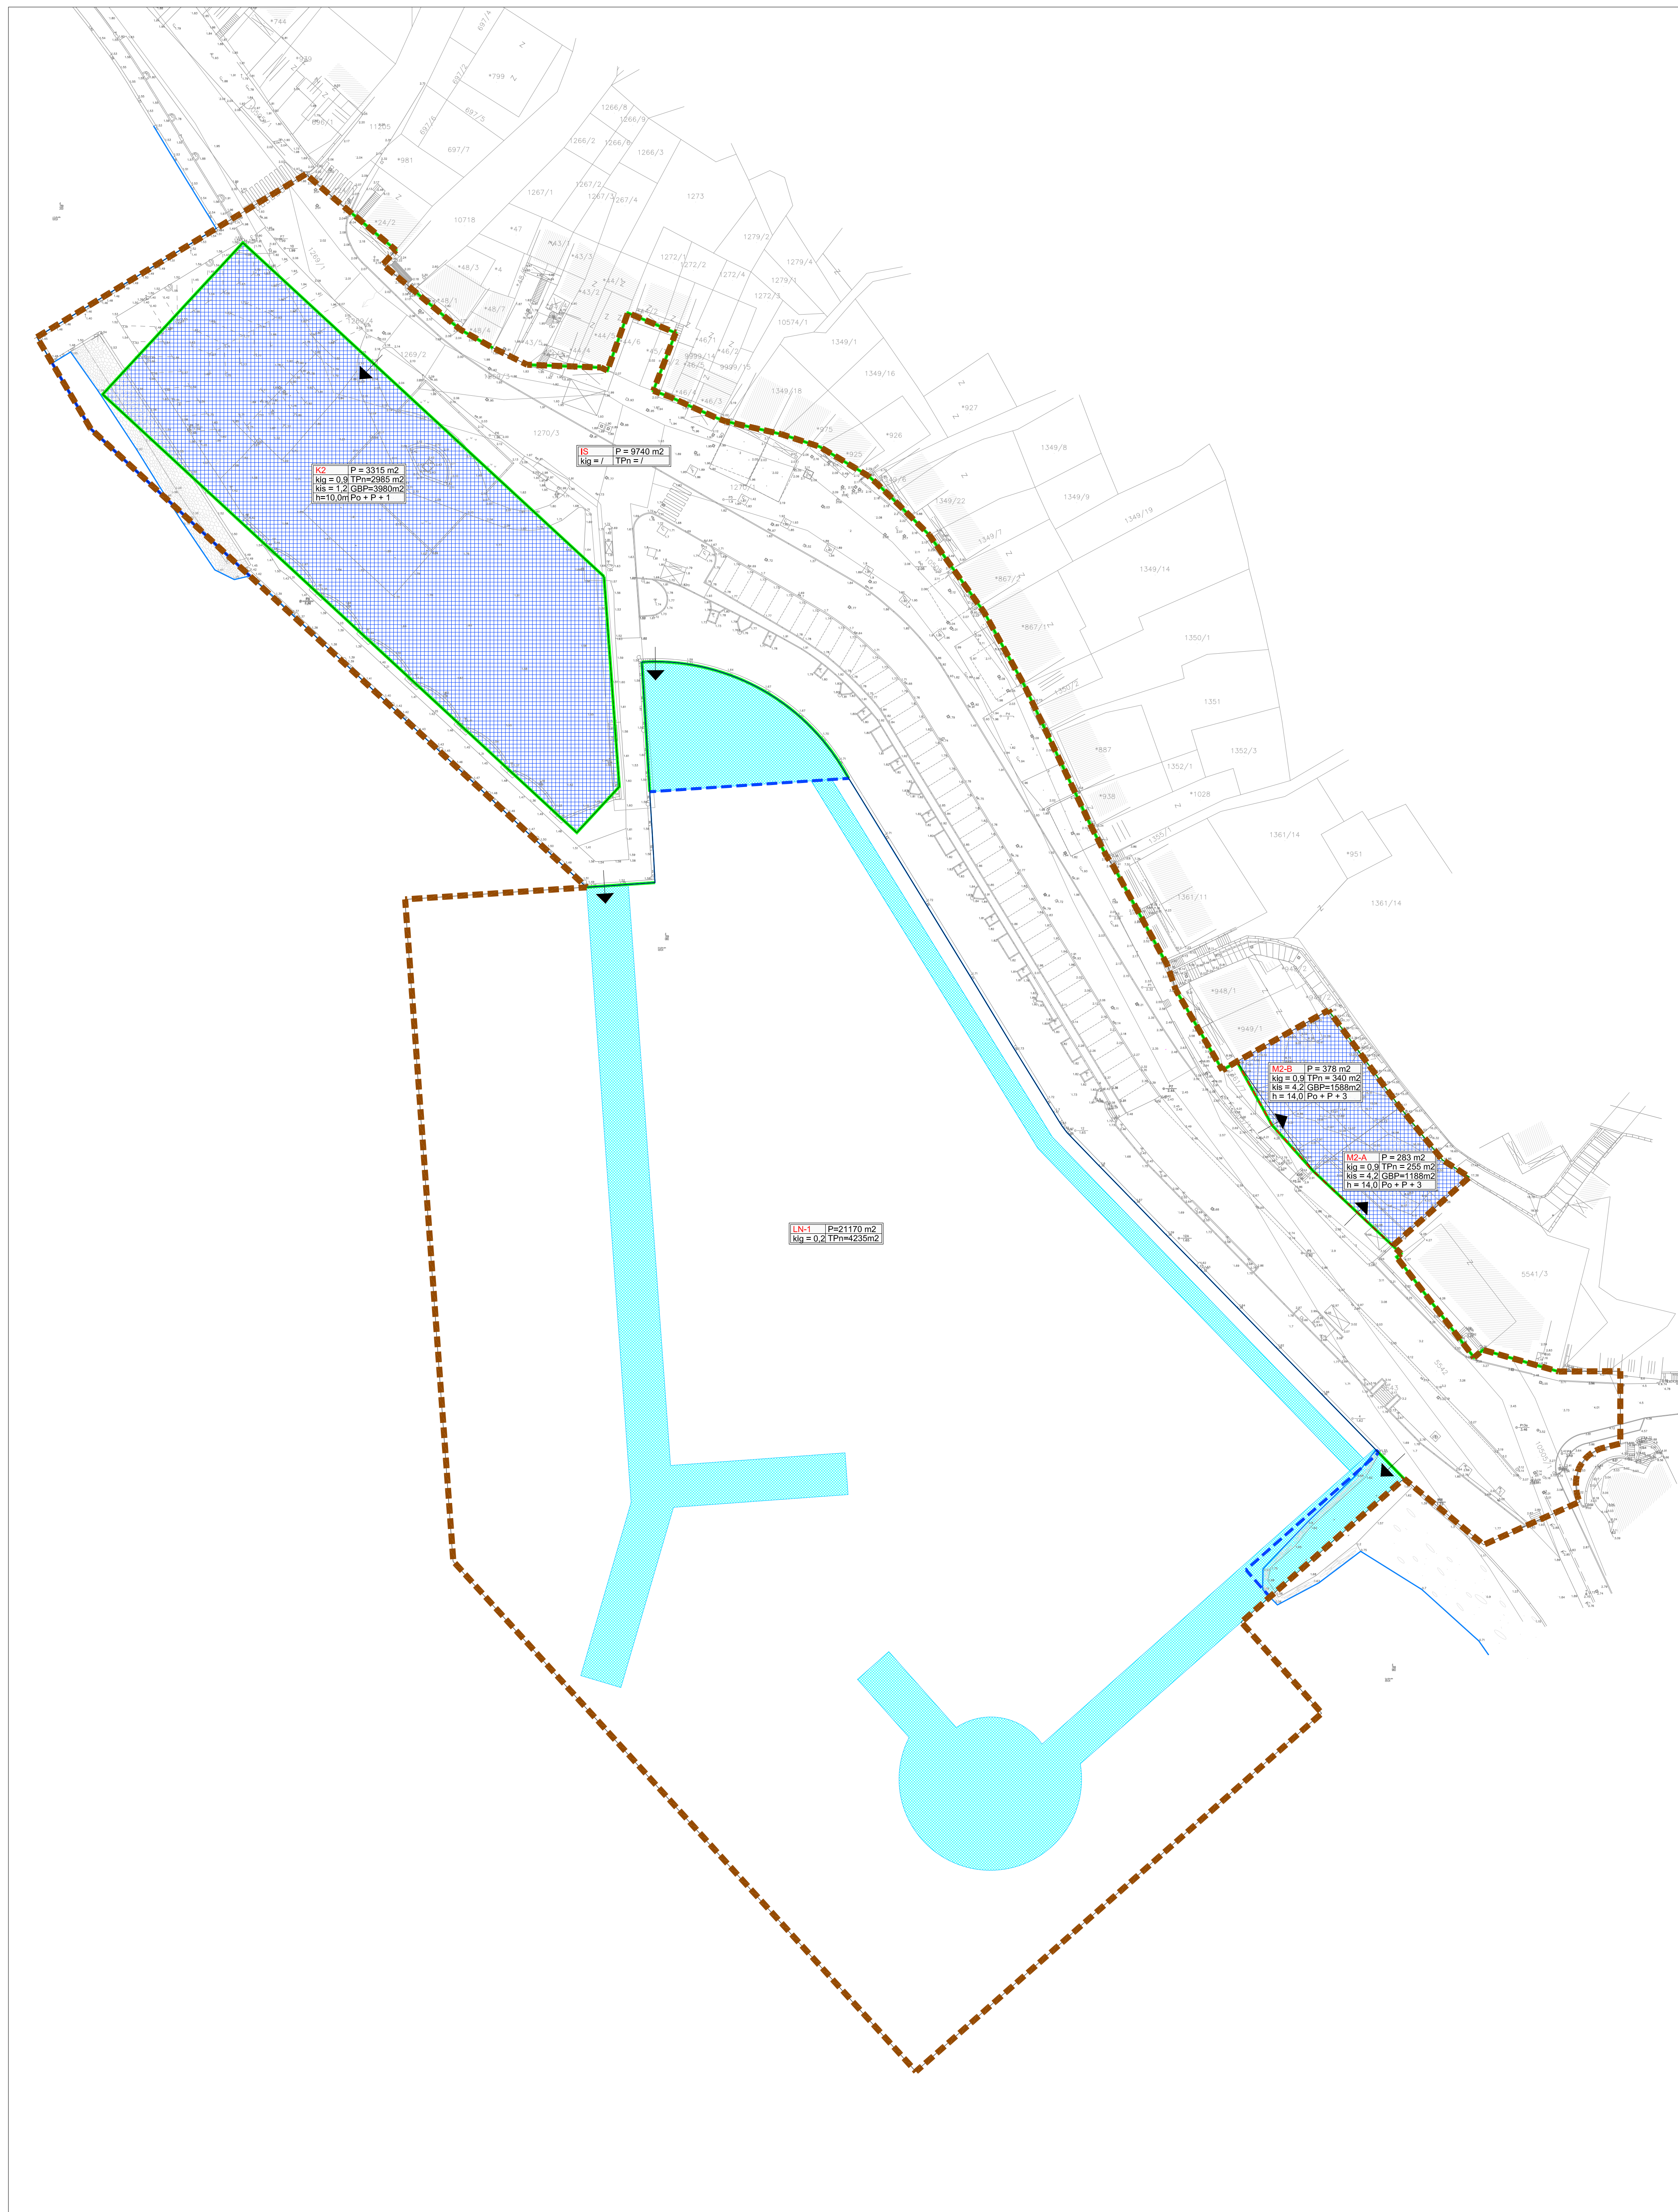

Županija: SPLITSKO-DALMATINSKA	
Općina: PODGORA	
Naziv prostornog plana: DETALJNI PLAN UREĐENJA DIJELA NASELJA PODGORE - CENTAR PODGORE	
Naziv kartografskog prikaza: UVJETI GRADNJE	
Broj kartografskog prikaza: 4	Mjerilo kartografskog prikaza: 1:500
Odluka predstavničkog tijela o izradi plana (službeno glasilo): "GLASNIK" službeno glasilo Općine Podgora, br. 4/12	Odluka predstavničkog tijela o donošenju plana (službeno glasilo): "GLASNIK" službeno glasilo Općine Podgora, br. 8/14
Javna rasprava (datum objave): www.podgora.hr/općina, od 4. travnja 2013.	Javni uvid održan od: 17. travnja 2013. do: 16. svibnja 2013.
Ponovna javna rasprava (datum objave): www.podgora.hr/općina, od 24. prosinca 2013.	Ponovni javni uvid održan od: 6. siječnja 2014. do: 6. veljače 2014.
Pečat tijela odgovornog za provođenje javne rasprave:	Odgovorna osoba za provođenje javne rasprave: Ante MILOŠIĆ, načelnik
Izdavač plana: URBANE TEHNIKE _ Vrbik Ba, Zagreb_HR_tel. +385 1 4444 100_fax. +385 1 4444 100_ut@u-Lhr	
Pečat pravne osobe koja je izradila plan:	Odgovorna osoba: Hrvoje Bakran, dipl.ing.arh. - ovlašten arhitekt
Pečat odgovornog voditelja izrade plana:	Odgovorni voditelj izrade plana: Hrvoje Bakran, dipl.ing.arh. - ovlašten arhitekt
Koordinator plana: - Za Općinu Podgora - Za URBANE TEHNIKE d.o.o.:	Ante MILOŠIĆ, načelnik Hrvoje Bakran, dipl.ing.arh.
Stručni tim u izradi plana: 1. Zdravko Krasić, dipl.ing.arh. 2. Hrvoje Bakran, dipl.ing.arh. 3. Dražen Pleško, dipl.ing.arh. 4. Ivana Planinić, dipl.ing.arh. 5. Luka Tirkanjev, dipl.ing.arh.	6. Alen Farago, dipl.ing.el. 7. Gordana Dučić, el.teh.
Pečat predstavničkog tijela:	Predsjednik predstavničkog tijela: Ivo Mihaljević, v.z.
Istovjetnost ovog prostornog plana s izvornikom ovjerava:	Pečat nadležnog tijela: